

План 1-го этажа


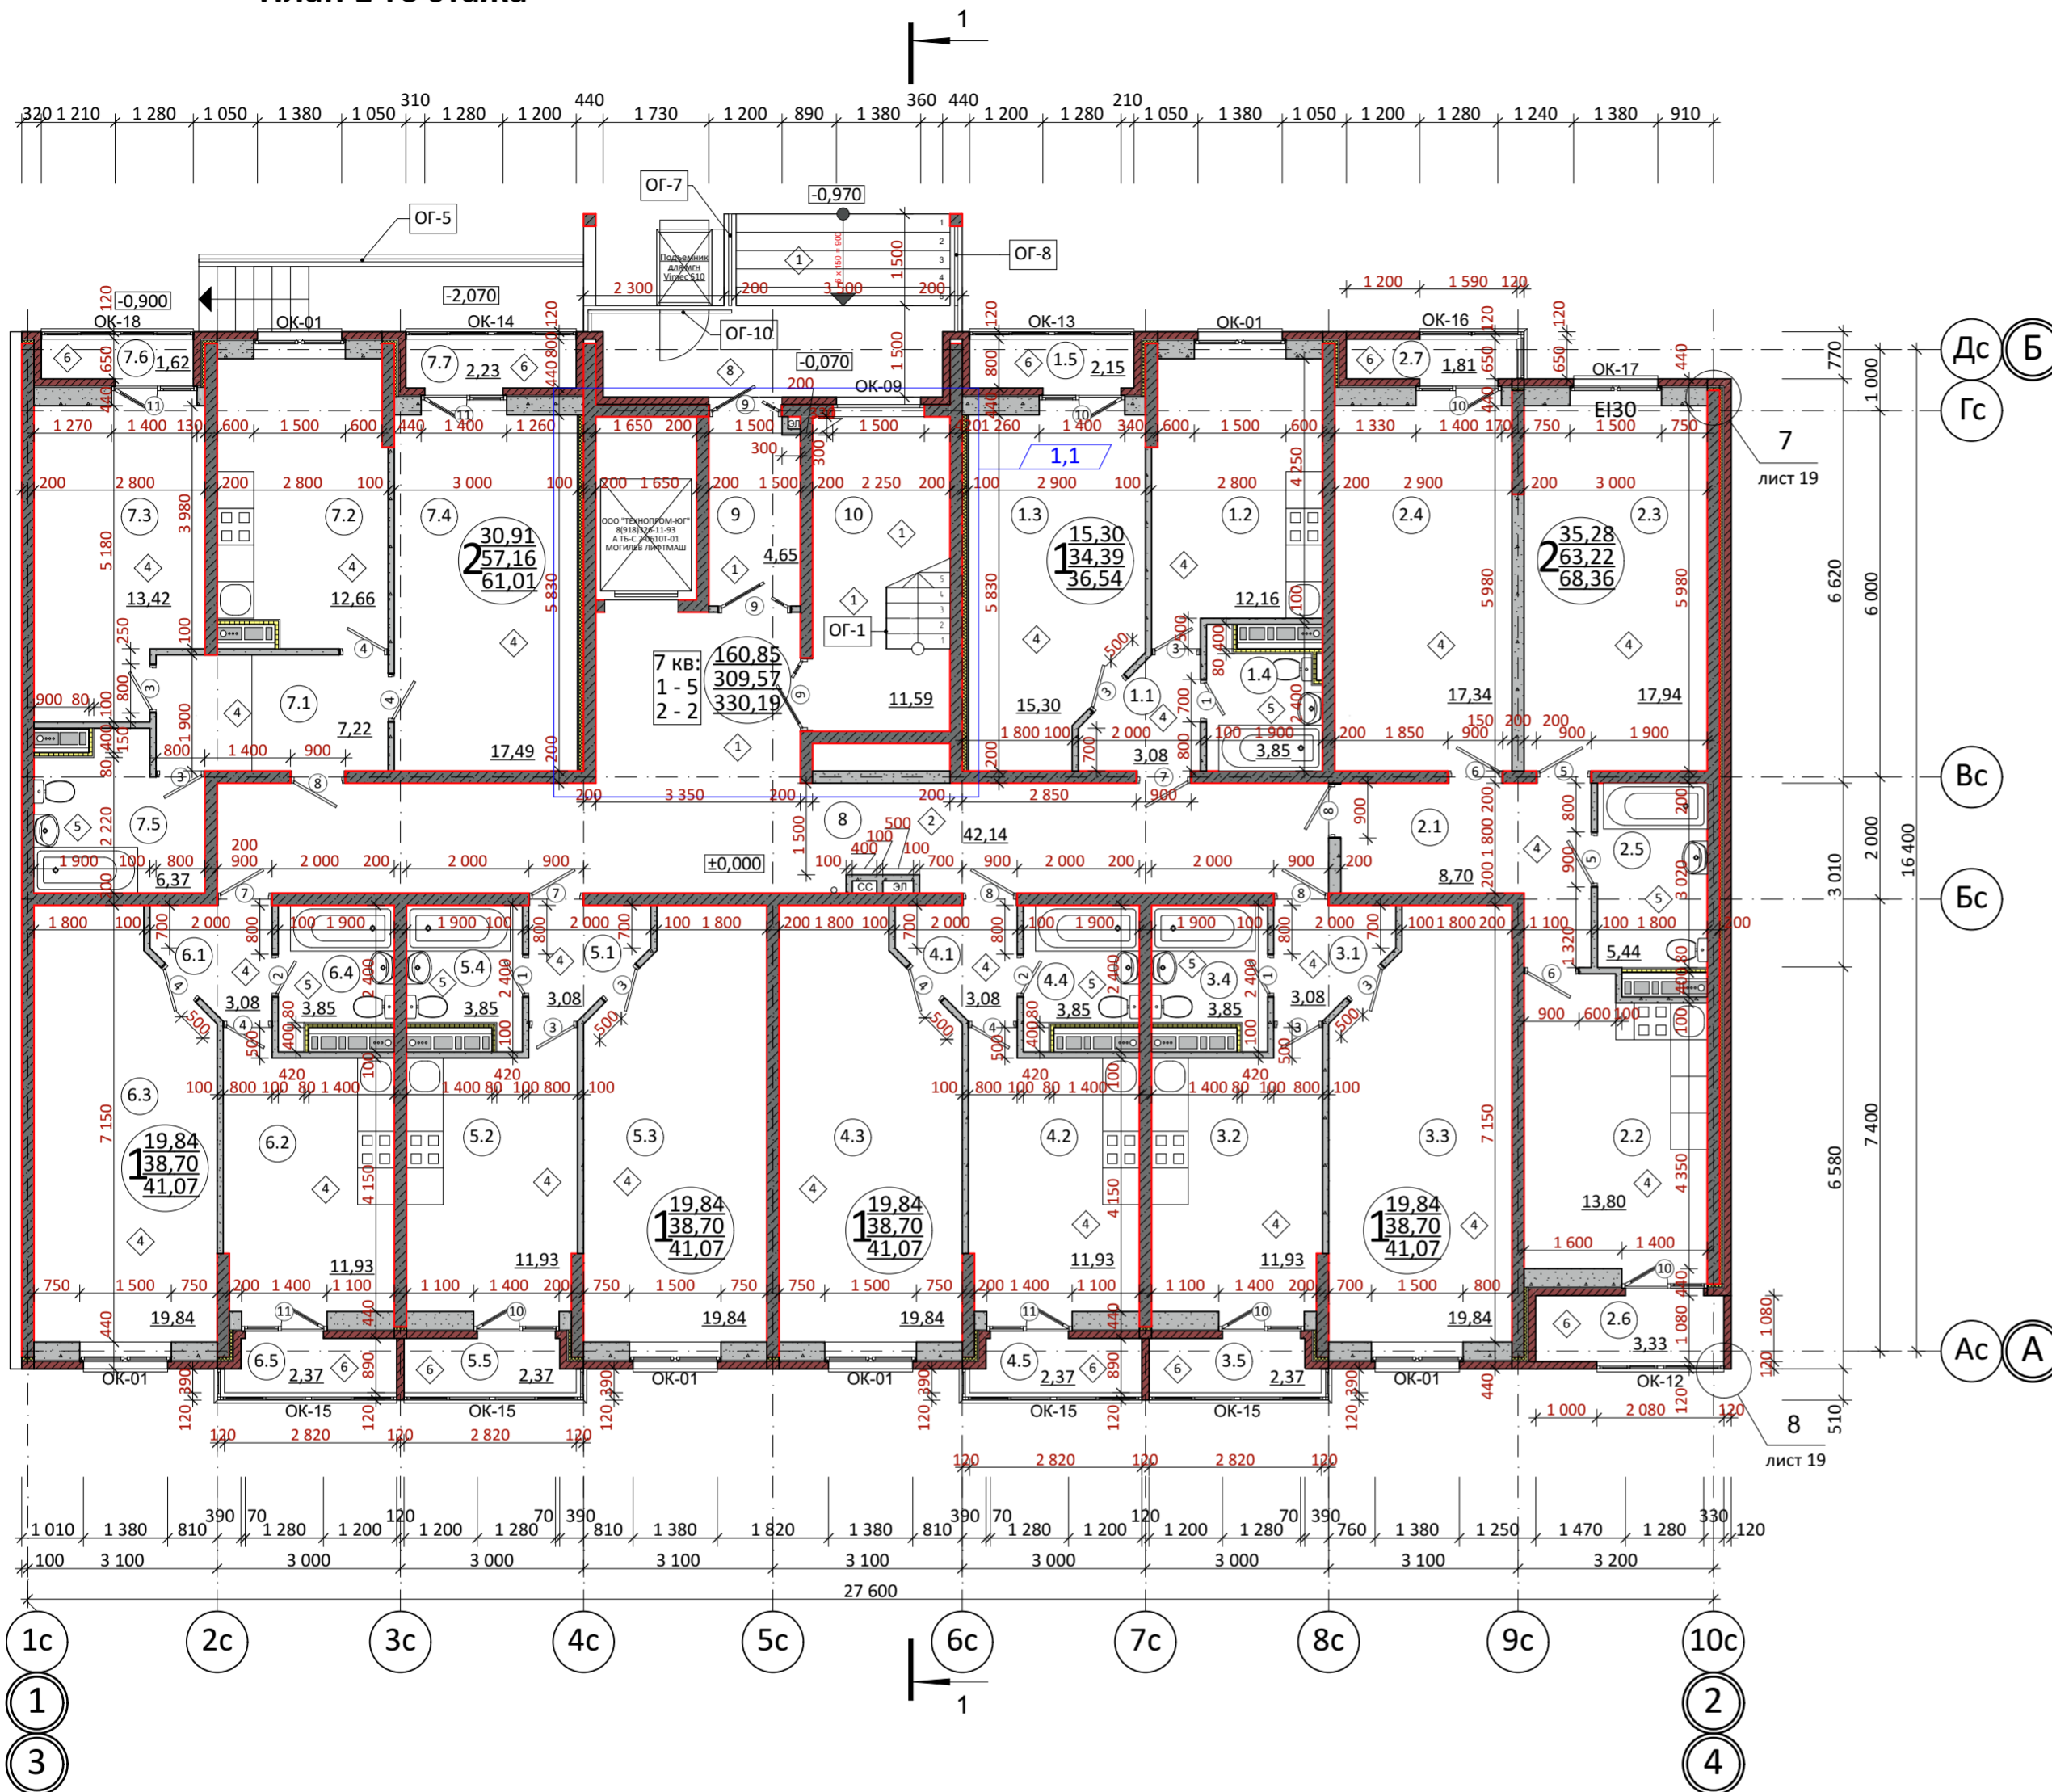


Схема блокировки

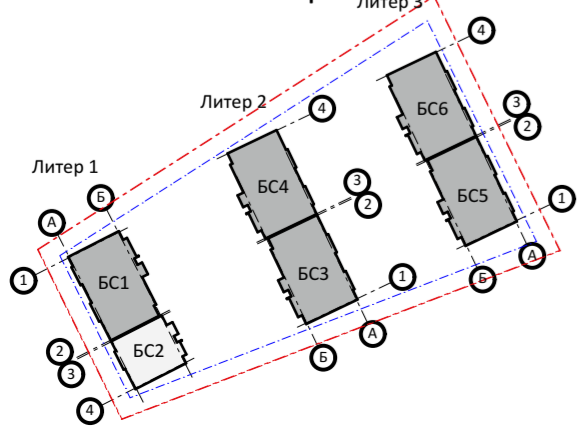

Ведомость проёмов

Марка, поз.	Размер проема, мм
01, 02	700x2100h
03, 04	800x2100h
05, 06	900x2100h
07, 08	900x2100h
09	1200x2100h
11, 10	1400x2400h

Примечание:
Литер 2,3 торец по оси 4 и 1 заложить кирпичом согласно Фасада Б-А и А-Б (см листы 15,16)

Экспликация (окончание)			
№	Наименование	Площадь, м2	Категор
9	Тамбур	4,65	
10	Лестничная клетка	11,59	

Экспликация (начало)

№	Наименование	Площадь, м2	Кат его р
1.1	Коридор	3,08	
1.2	Кухня	12,16	
1.3	Жилая комната	15,30	
1.4	Санузел	3,85	
1.5	Лоджия	2,15	
2.1	Коридор	8,70	
2.2	Кухня	13,80	
2.3	Жилая комната	17,94	
2.4	Жилая комната	17,34	
2.5	Санузел	5,44	
2.6	Лоджия	3,33	
2.7	Лоджия	1,81	
3.1	Коридор	3,08	
3.2	Кухня	11,93	
3.3	Жилая комната	19,84	
3.4	Санузел	3,85	
3.5	Лоджия	2,37	
4.1	Коридор	3,08	
4.2	Кухня	11,93	
4.3	Жилая комната	19,84	
4.4	Санузел	3,85	
4.5	Лоджия	2,37	
5.1	Коридор	3,08	
5.2	Кухня	11,93	
5.3	Жилая комната	19,84	
5.4	Санузел	3,85	
5.5	Лоджия	2,37	
6.1	Коридор	3,08	
6.2	Кухня	11,93	
6.3	Жилая комната	19,84	
6.4	Санузел	3,85	
6.5	Лоджия	2,37	
7.1	Санузел	7,22	
7.2	Кухня	12,66	
7.3	Жилая комната	13,42	
7.4	Жилая комната	17,49	
7.5	Санузел	6,37	
7.6	Лоджия	1,62	
7.7	Лоджия	2,23	
8	Общий коридор	42,14	

19-15-АР

Комплекс жилых домов по ул. Рябиновая 2Б в г. Горячий Ключ

БС 4

Стадия	Лист	Листов
РД	4	

Кладочный план на отм.±0,000 ООО "СтройПроект"

19-15-АР					
Изм.	Кол.уч.	Лист	№Док.	Подп.	Дата
1	1	зам.	2110-16		
Арх.	Бедаков				08.08.2017
Арх.	Меркуленко				08.08.2017
Арх.	Федоренко				08.08.2017
Н.контр	Носенко				08.08.2017