

План этажа на отм.+3,600


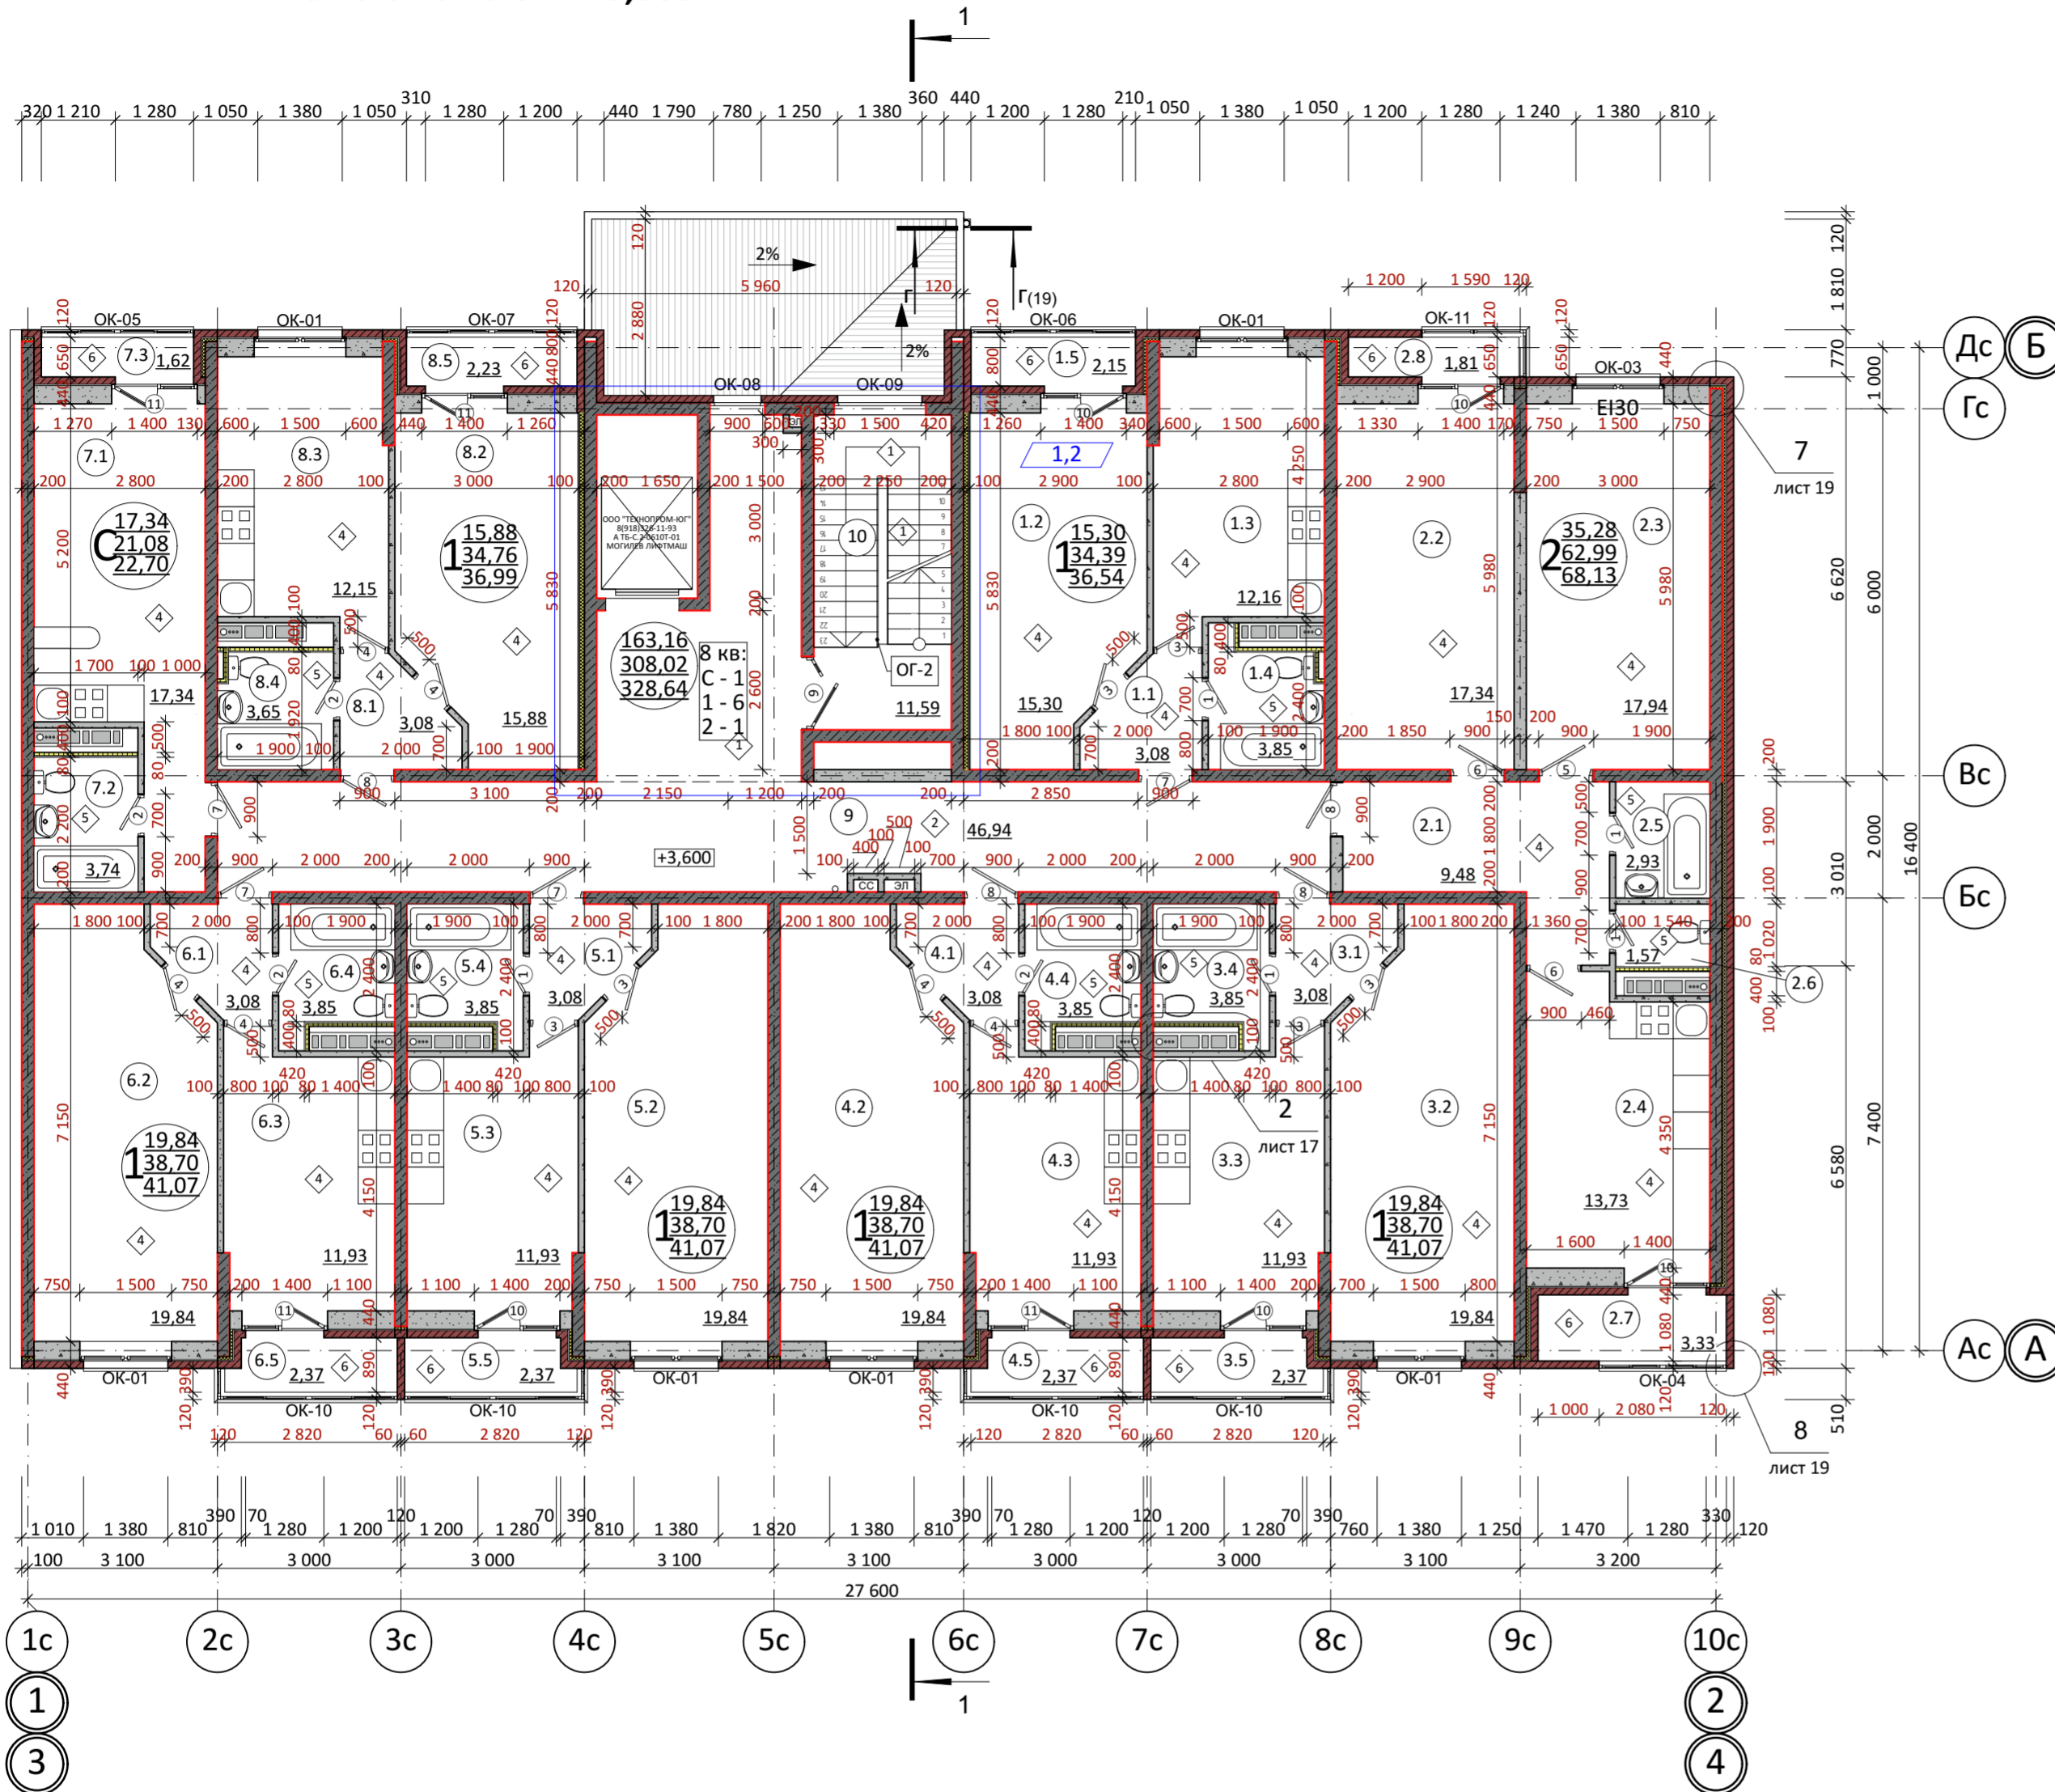


Схема блокировки

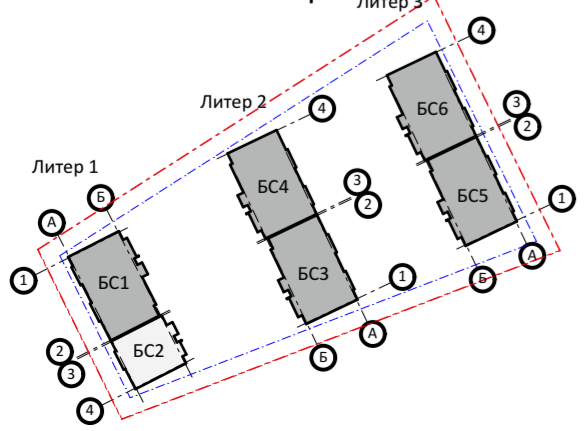

Ведомость проёмов

\*высота указана от чистого пола

Марка, поз.	Размер проема, мм
01, 02	700x2100h
03, 04	800x2100h
05, 06	900x2100h
07, 08	900x2100h
09	1200x2100h
11, 10	1400x2400h

Примечание:  
Литер 2,3 торец по оси 4 и 1 заложить кирпичом согласно Фасада Б-А и А-Б (см листы 15,16)

Экспликация (окончание)

№	Наименование	Площадь, м2	Кат его р
8.5	Лоджия	2,23	
9	Общий коридор	46,94	
10	Лестничная клетка	11,59	

Экспликация (начало)

№	Наименование	Площадь, м2	Кат его р
1.1	Коридор	3,08	
1.2	Жилая комната	15,30	
1.3	Кухня	12,16	
1.4	Санузел	3,85	
1.5	Лоджия	2,15	
2.1	Коридор	9,48	
2.2	Жилая комната	17,34	
2.3	Жилая комната	17,94	
2.4	Кухня	13,73	
2.5	Ванная	2,93	
2.6	Санузел	1,57	
2.7	Лоджия	3,33	
2.8	Лоджия	1,81	
3.1	Коридор	3,08	
3.2	Жилая комната	19,84	
3.3	Кухня	11,93	
3.4	Санузел	3,85	
3.5	Лоджия	2,37	
4.1	Коридор	3,08	
4.2	Жилая комната	19,84	
4.3	Кухня	11,93	
4.4	Санузел	3,85	
4.5	Лоджия	2,37	
5.1	Коридор	3,08	
5.2	Жилая комната	19,84	
5.3	Кухня	11,93	
5.4	Санузел	3,85	
5.5	Лоджия	2,37	
6.1	Коридор	3,08	
6.2	Жилая комната	19,84	
6.3	Кухня	11,93	
6.4	Санузел	3,85	
6.5	Лоджия	2,37	
7.1	Комната-студия	17,34	
7.2	Санузел	3,74	
7.3	Лоджия	1,62	
8.1	Коридор	3,08	
8.2	Жилая комната	15,88	
8.3	Кухня	12,15	
8.4	Санузел	3,65	

19-15-АР

Комплекс жилых домов по ул. Рябиновая 2Б в г. Горячий Ключ

БС 4

Стадия	Лист	Листов
РД	5.1	

Кладочный план этажа на отм.+3,600

ООО "СтройПроект"

Изм.	Кол.уч.	Лист	№Док.	Подп.	Дата
1	1	изм.	2110-16		
Арх.		Бедаков			08.08.2017
Арх.		Меркуленко			08.08.2017
Арх.		Федоренко			08.08.2017
Н.контр		Носенко			08.08.2017